



Схема размещения оборудования сотовых операторов на кровле дома в г. Москве, ул. Маршала Василевского, д. 13, корп. 3

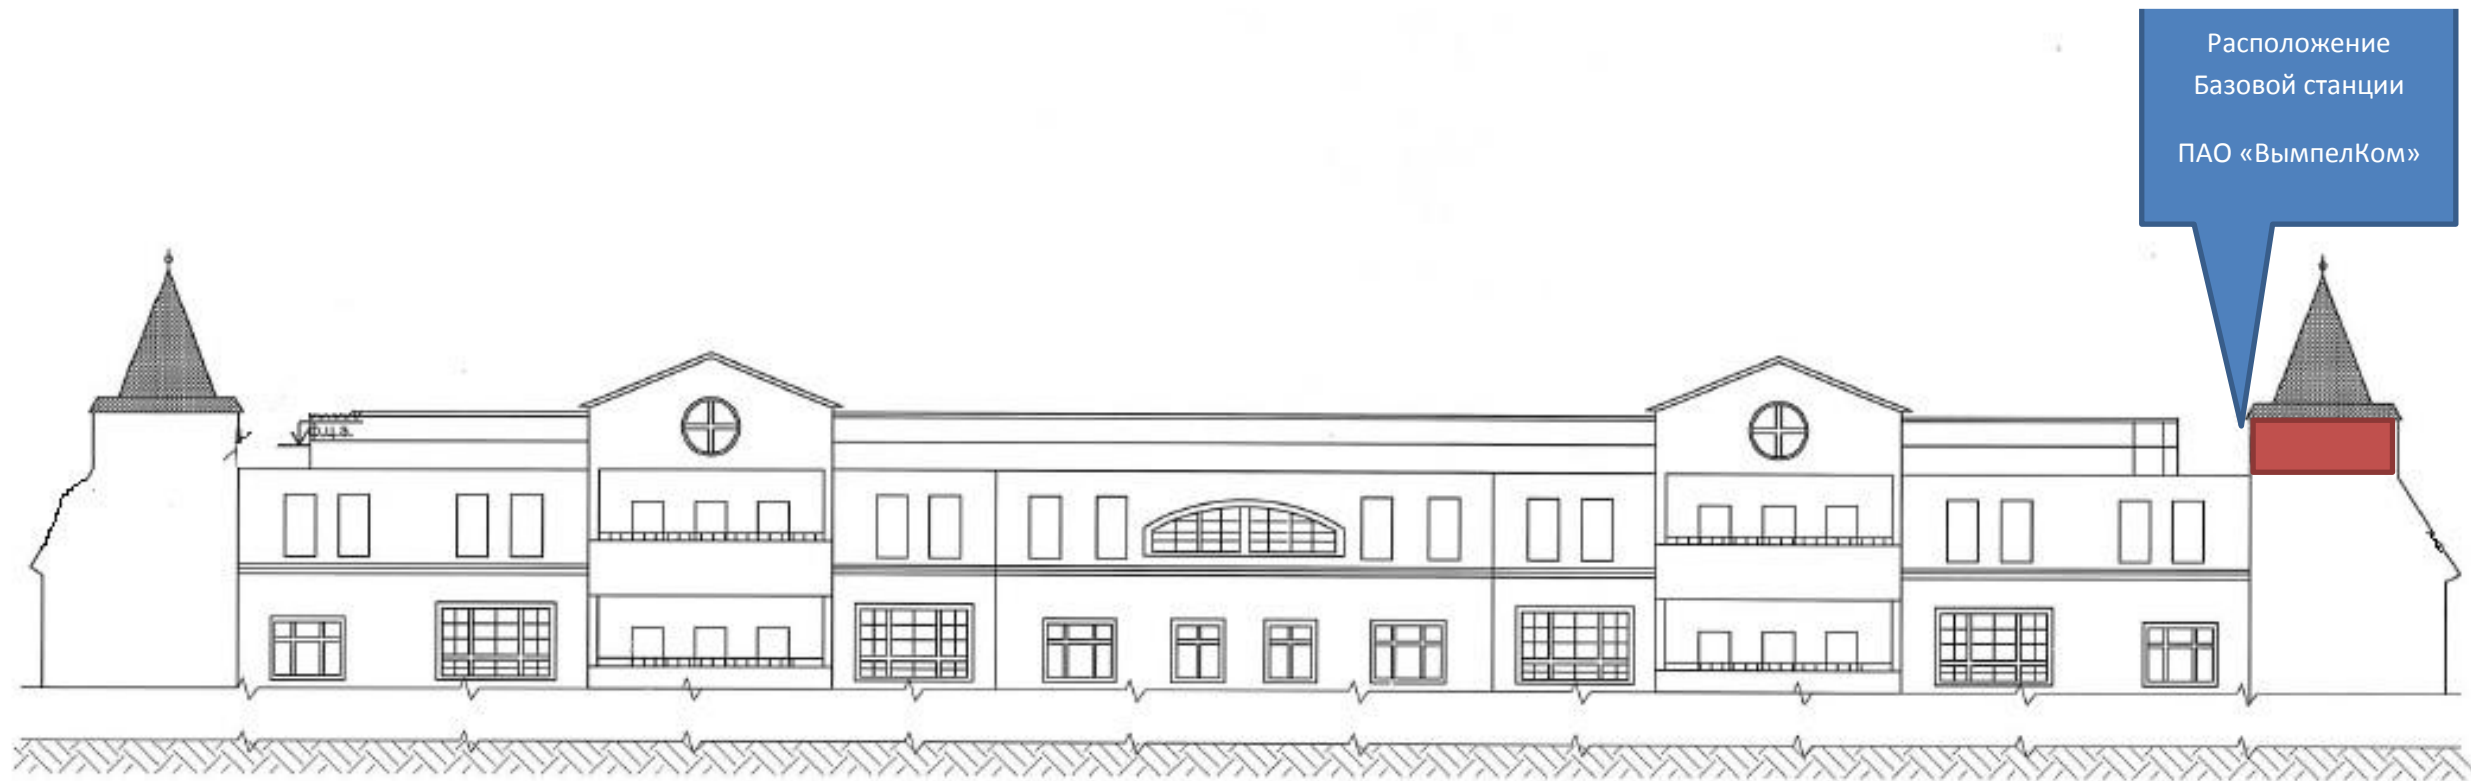

Фрагмент плана кровли здания

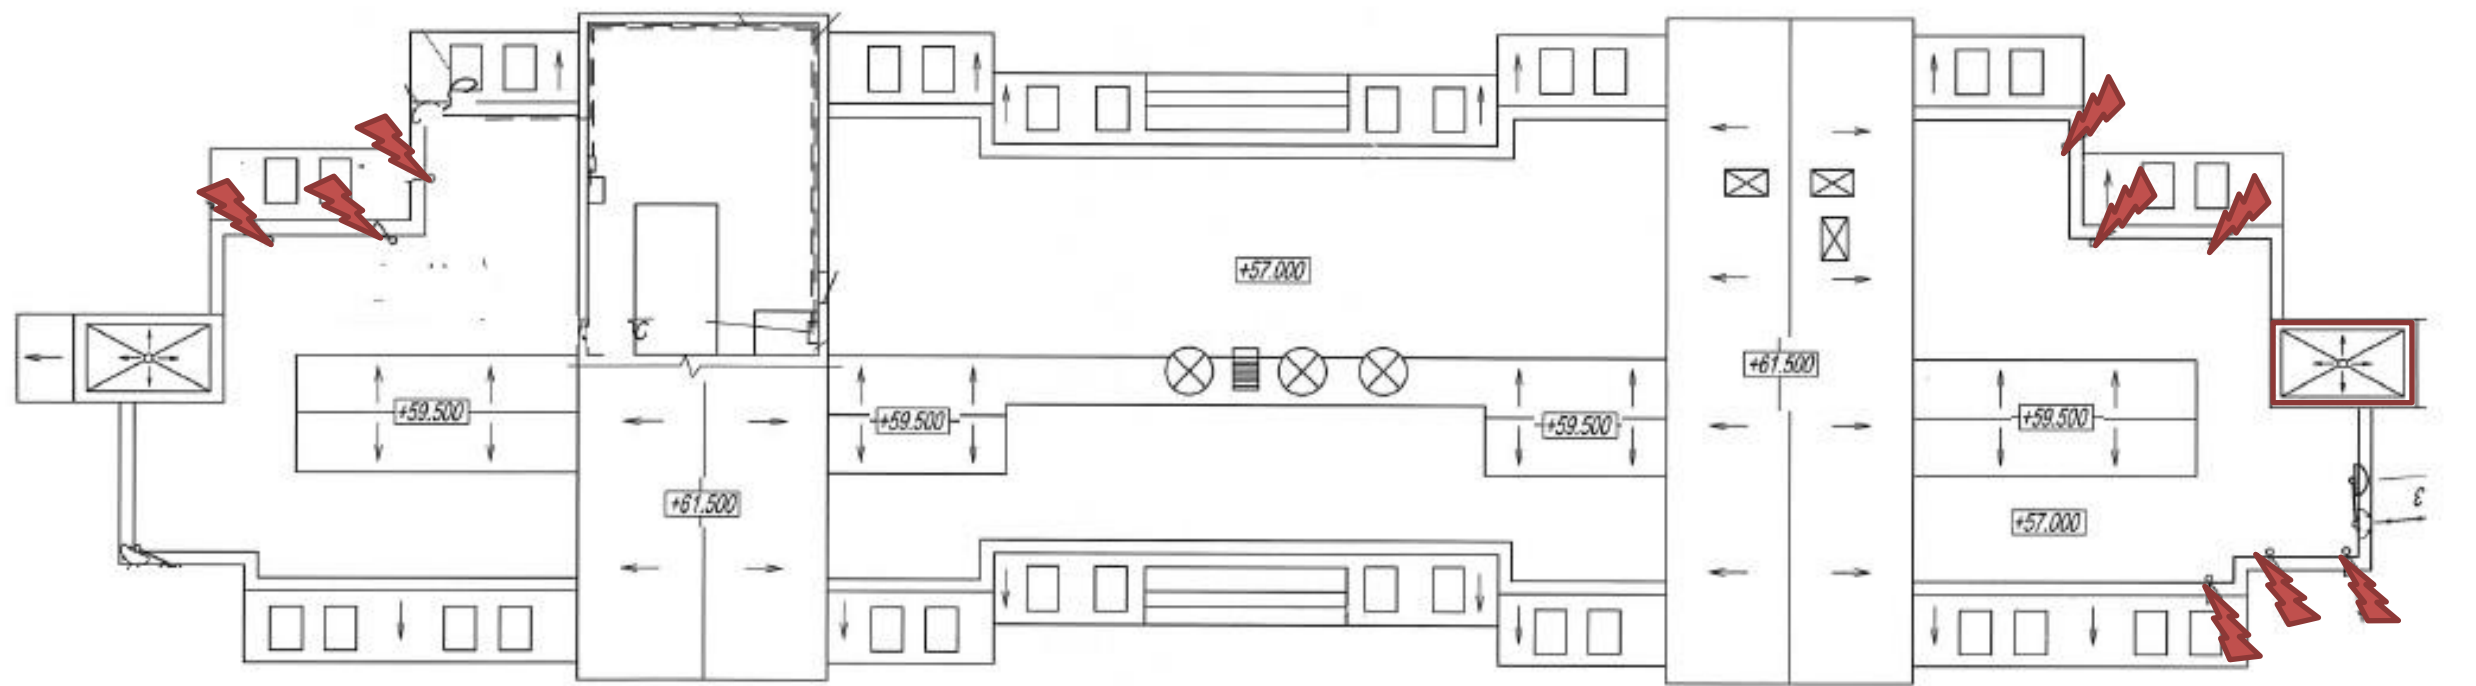

 Антенны

